




N 様邸



外構ご提案図



コンセプト

風景という庭

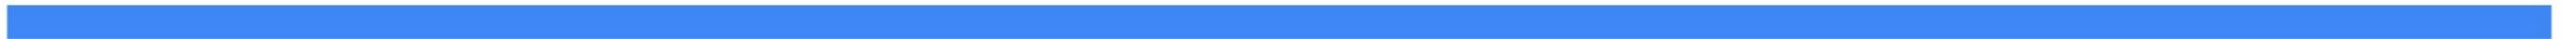

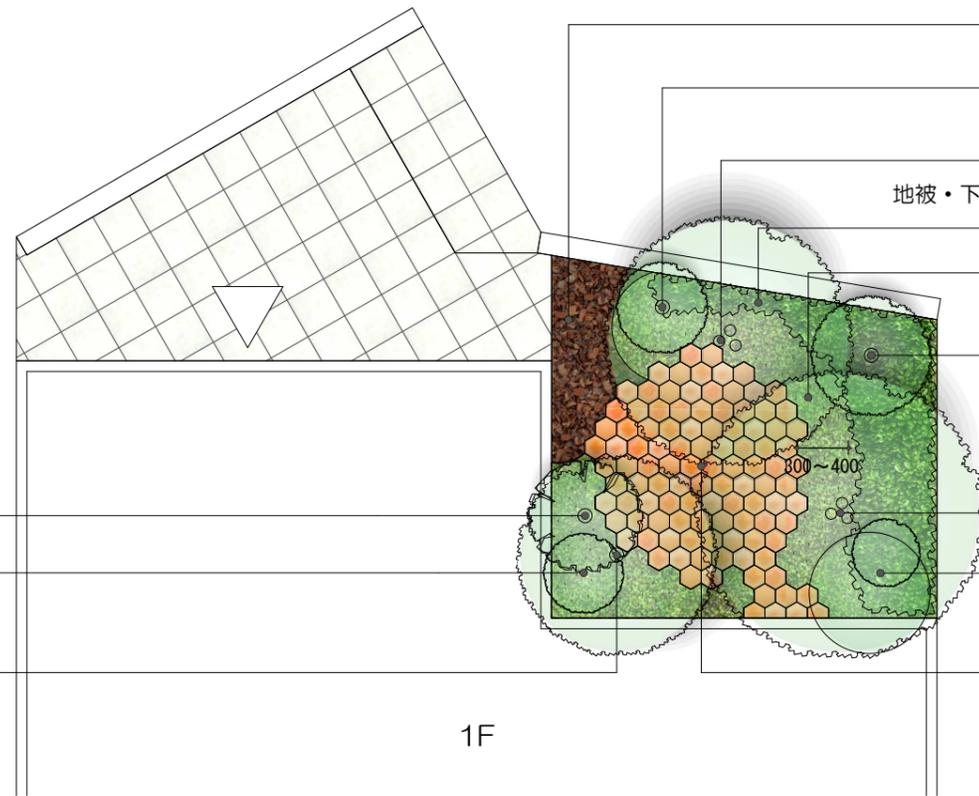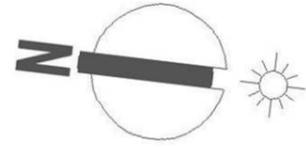

樹木：エリナ H=0.6m

樹木：アジサイ(海狭) H=0.6m

樹木：オリーブ 移植

ウッドチップ敷

樹木：カラタネオガタマ H=1.8m

樹木：アオダモ(単幹) H=3.5m

地被・下草類：スナゴケ・キチジョウソウ・ギボウシ(斑入り)
キエビネ・クサソテツ・ヤブラン(モンローホワイト)

テラス廻り：スナゴケ

樹木：ヤブツバキ H=1.8m

樹木：シダレウメ H=3.0m

樹木：セイヨウシャクナゲ H=0.6m

テラス：△キサゴン φ≒1500
ニッタイ/パニーノ


1F

可動式プランター(セラガンバツ材) 450角
モッコウバラ(白)

人工芝貼


可動式プランター(セラガンバツ材) 450角
ハーブ・ベビーリーフ等(軽量土使用)

ウッドデッキ
(イタウバorセラガンバツ材)

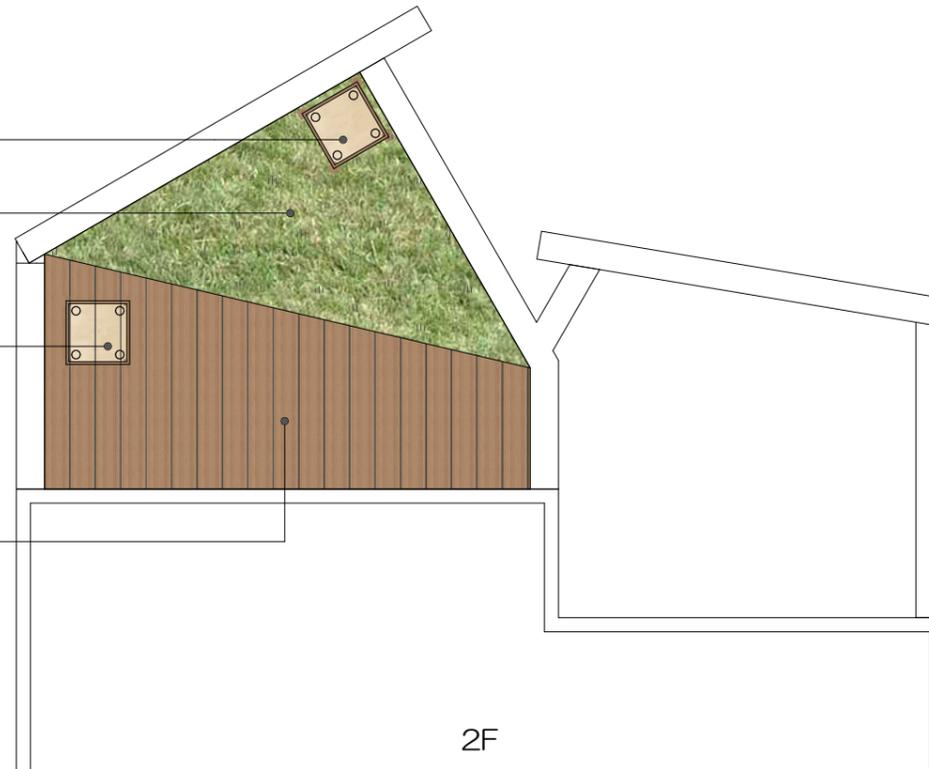

2F

N 様邸 外構工事		
LAアソシエイツ 有限会社 新庭園		
Plan	Title	Date
CAD	計画平面図 (1)	No. 1 / 3
		Scale 1 : 50

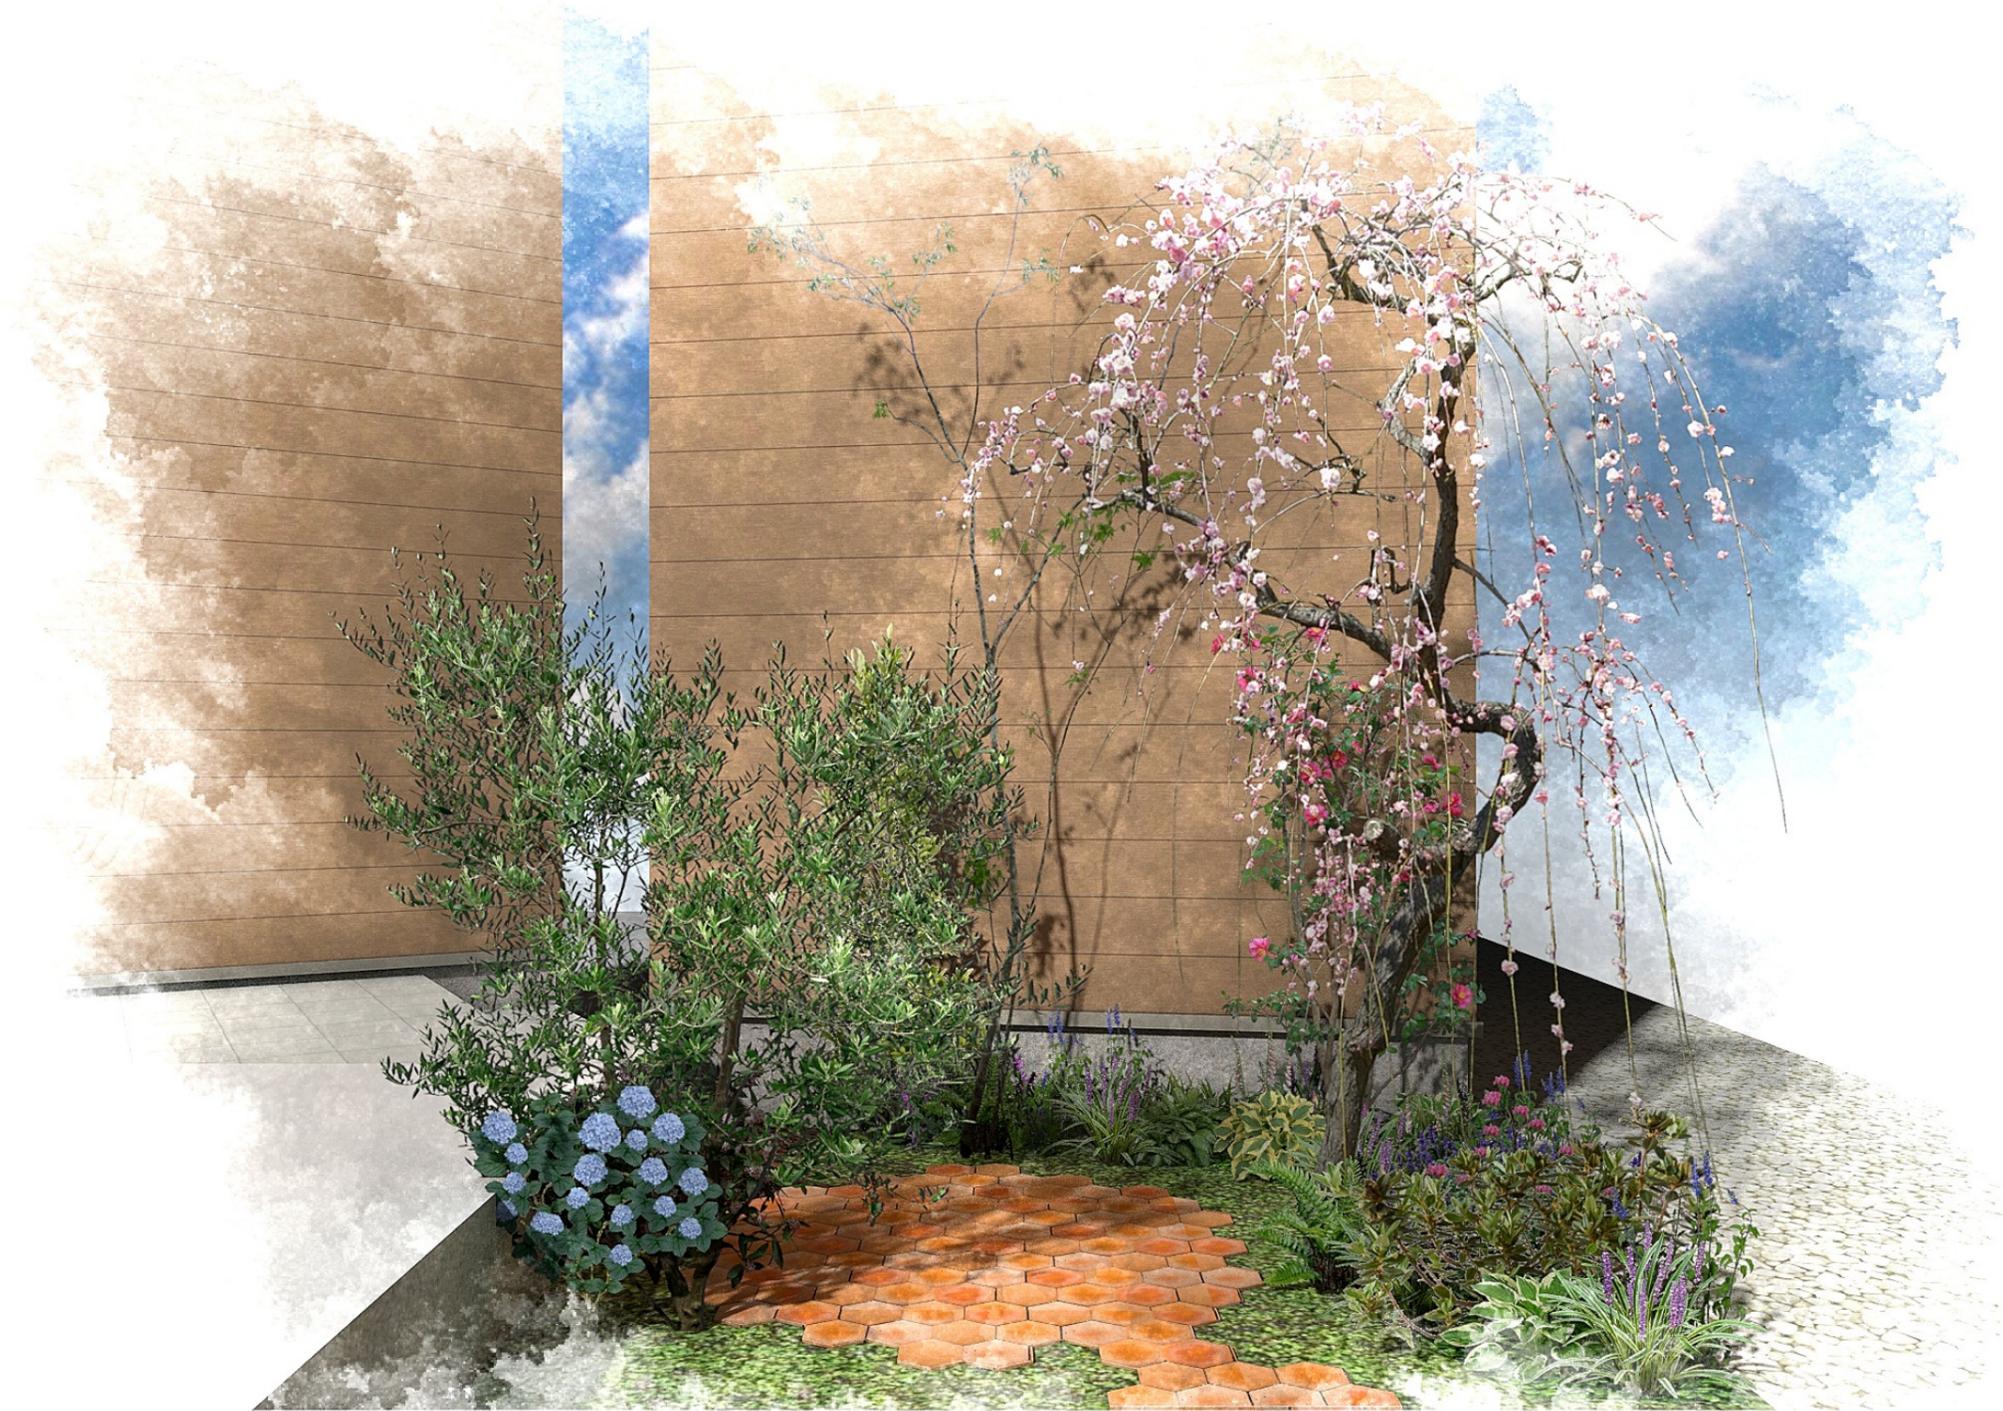

Particular ※商品写真は印刷物のため、実物色とは多少異なります。 ※パースはイメージです。実際のものとは異なります。

※パースはイメージです。

N 様邸 外構工事		
LAアソシエイツ 有限会社 新庭園		
Plan	Title	Date
CAD	イメージパース (1)	No. 2 / 3
		Scale Free



Particular ※商品写真は印刷物のため、実物色とは多少異なります。 ※パースはイメージです。実際のものとは異なります。

※パースはイメージです。

N 様邸 外構工事		
LAアソシエイツ 有限会社 新庭園		
Plan	Title	Date
CAD	イメージパース (1)	No. 3 / 3
		Scale Free